



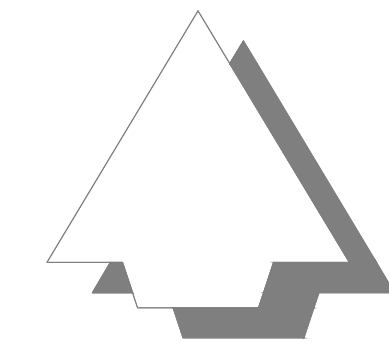

Legenda

- Bestaande situatie
- Bestaande perceelsgrens
- Aanplanten groen conform code
- A = Aronia melanocarpa
 - B = Hydrangea macrophylla
 - C = Hedera arborescens
 - D = Spiraea Little Princess
 - E = Spiraea Thunbergii
 - F = Lonicera Magnum
 - G = Teucrium lucidum
 - H = Spiraea Greifheim
 - I = Linnaea
 - J = Euonymus coloratus
 - K = Weigelia Bristol Ruby
 - L = Potentilla Littlelight
 - M = Spiraea Genpei
- Aanplanten heest conform code
- T = Hydrangea Little Light
 - Z = Hydrangea macro Bouquet Rose
- Aanplanten haag "Larix beatus H=175 cm"
- Aanplanten boom inclusief soortaanwijzing
- PRINSPIR = Prunus Hillen Spire
 - ALCAGRO = Acer campestre Green Colum
 - ALUMUM = Acer platanoide Drummondii
 - AMBALLER = Amelanchier Alabaster
- Bestaande boom

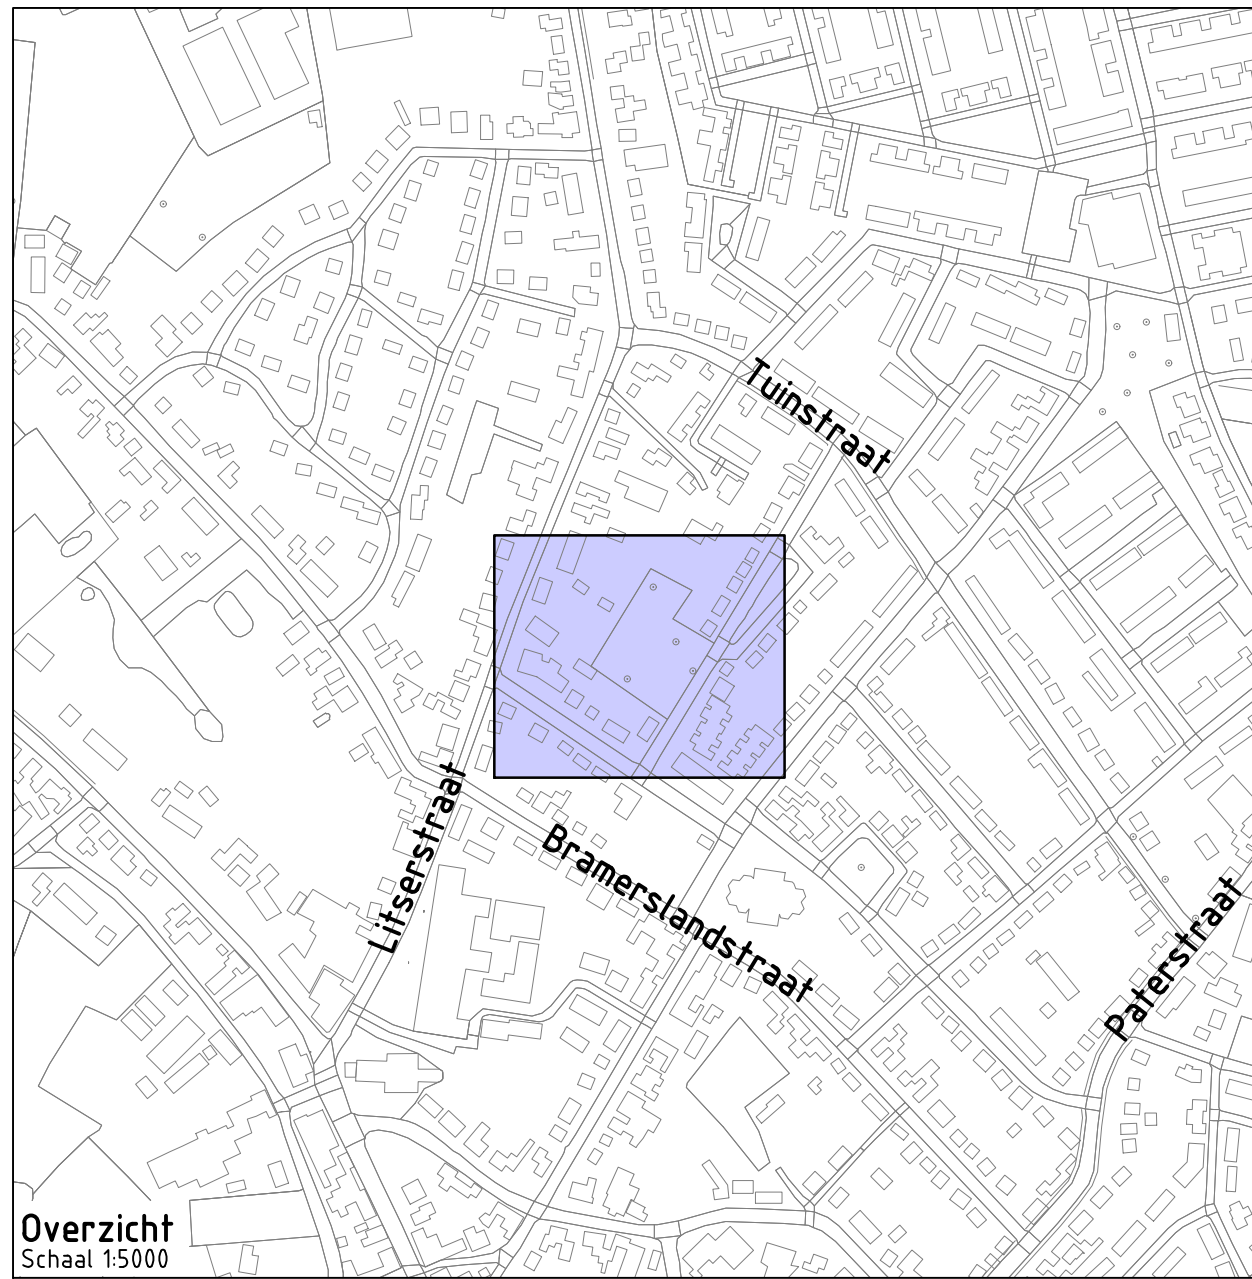

Overzicht
Schaal 1:5000

Project: **Bouwplan Kiemveld Den Dungen**

Opdrachtgever: **Woonmeij**



Grasveld Civile Techniek B.V.
Rijksweg 3a
5741 RR Beek en Donk
tel. 0492 - 468219
www.grasveldct.nl
info@grasveldct.nl

Onderdeel: **Groenplan**

Getekend:	MKr	Schaal:	1:200	Fase:	W
Goedgekeurd:	MKr	Formaat:	A0	Versie:	B
Projectnummer:	G239-012	Tekening:	04 van 05		
Datum:	24-10-2025	Doc:	G239012 - BE		